






Legenda:

- Murivo nové nosné z tehly podľa výberu investora hr.300mm napr. POROTHERM, YTONG a pod. spájané príslušnou maltou alebo lepidlom
- Priečky hr.125mm z tehly podľa dodávky systému spájané lepidlom alebo maltou
- Tepelná izolácia certifikovaným kontaktným zatepľovacím systémom na báze minerálnej vlny hr.150mm, ostenia a nadpražia rovnakým systémom hr.30mm

Z hľadiska požiarnej bezpečnosti musí byť objekt izolovaný iba systémom na báze minerálnej vlny. Nemôže byť použitý iný materiál.

Schody do podkrovného priestoru budú sťahovacie napr. ROTO izolované, umiestnené podľa rozloženia väzníkov vrámci krovu. Schody budú s požiarnou odolnosťou 15 minút.

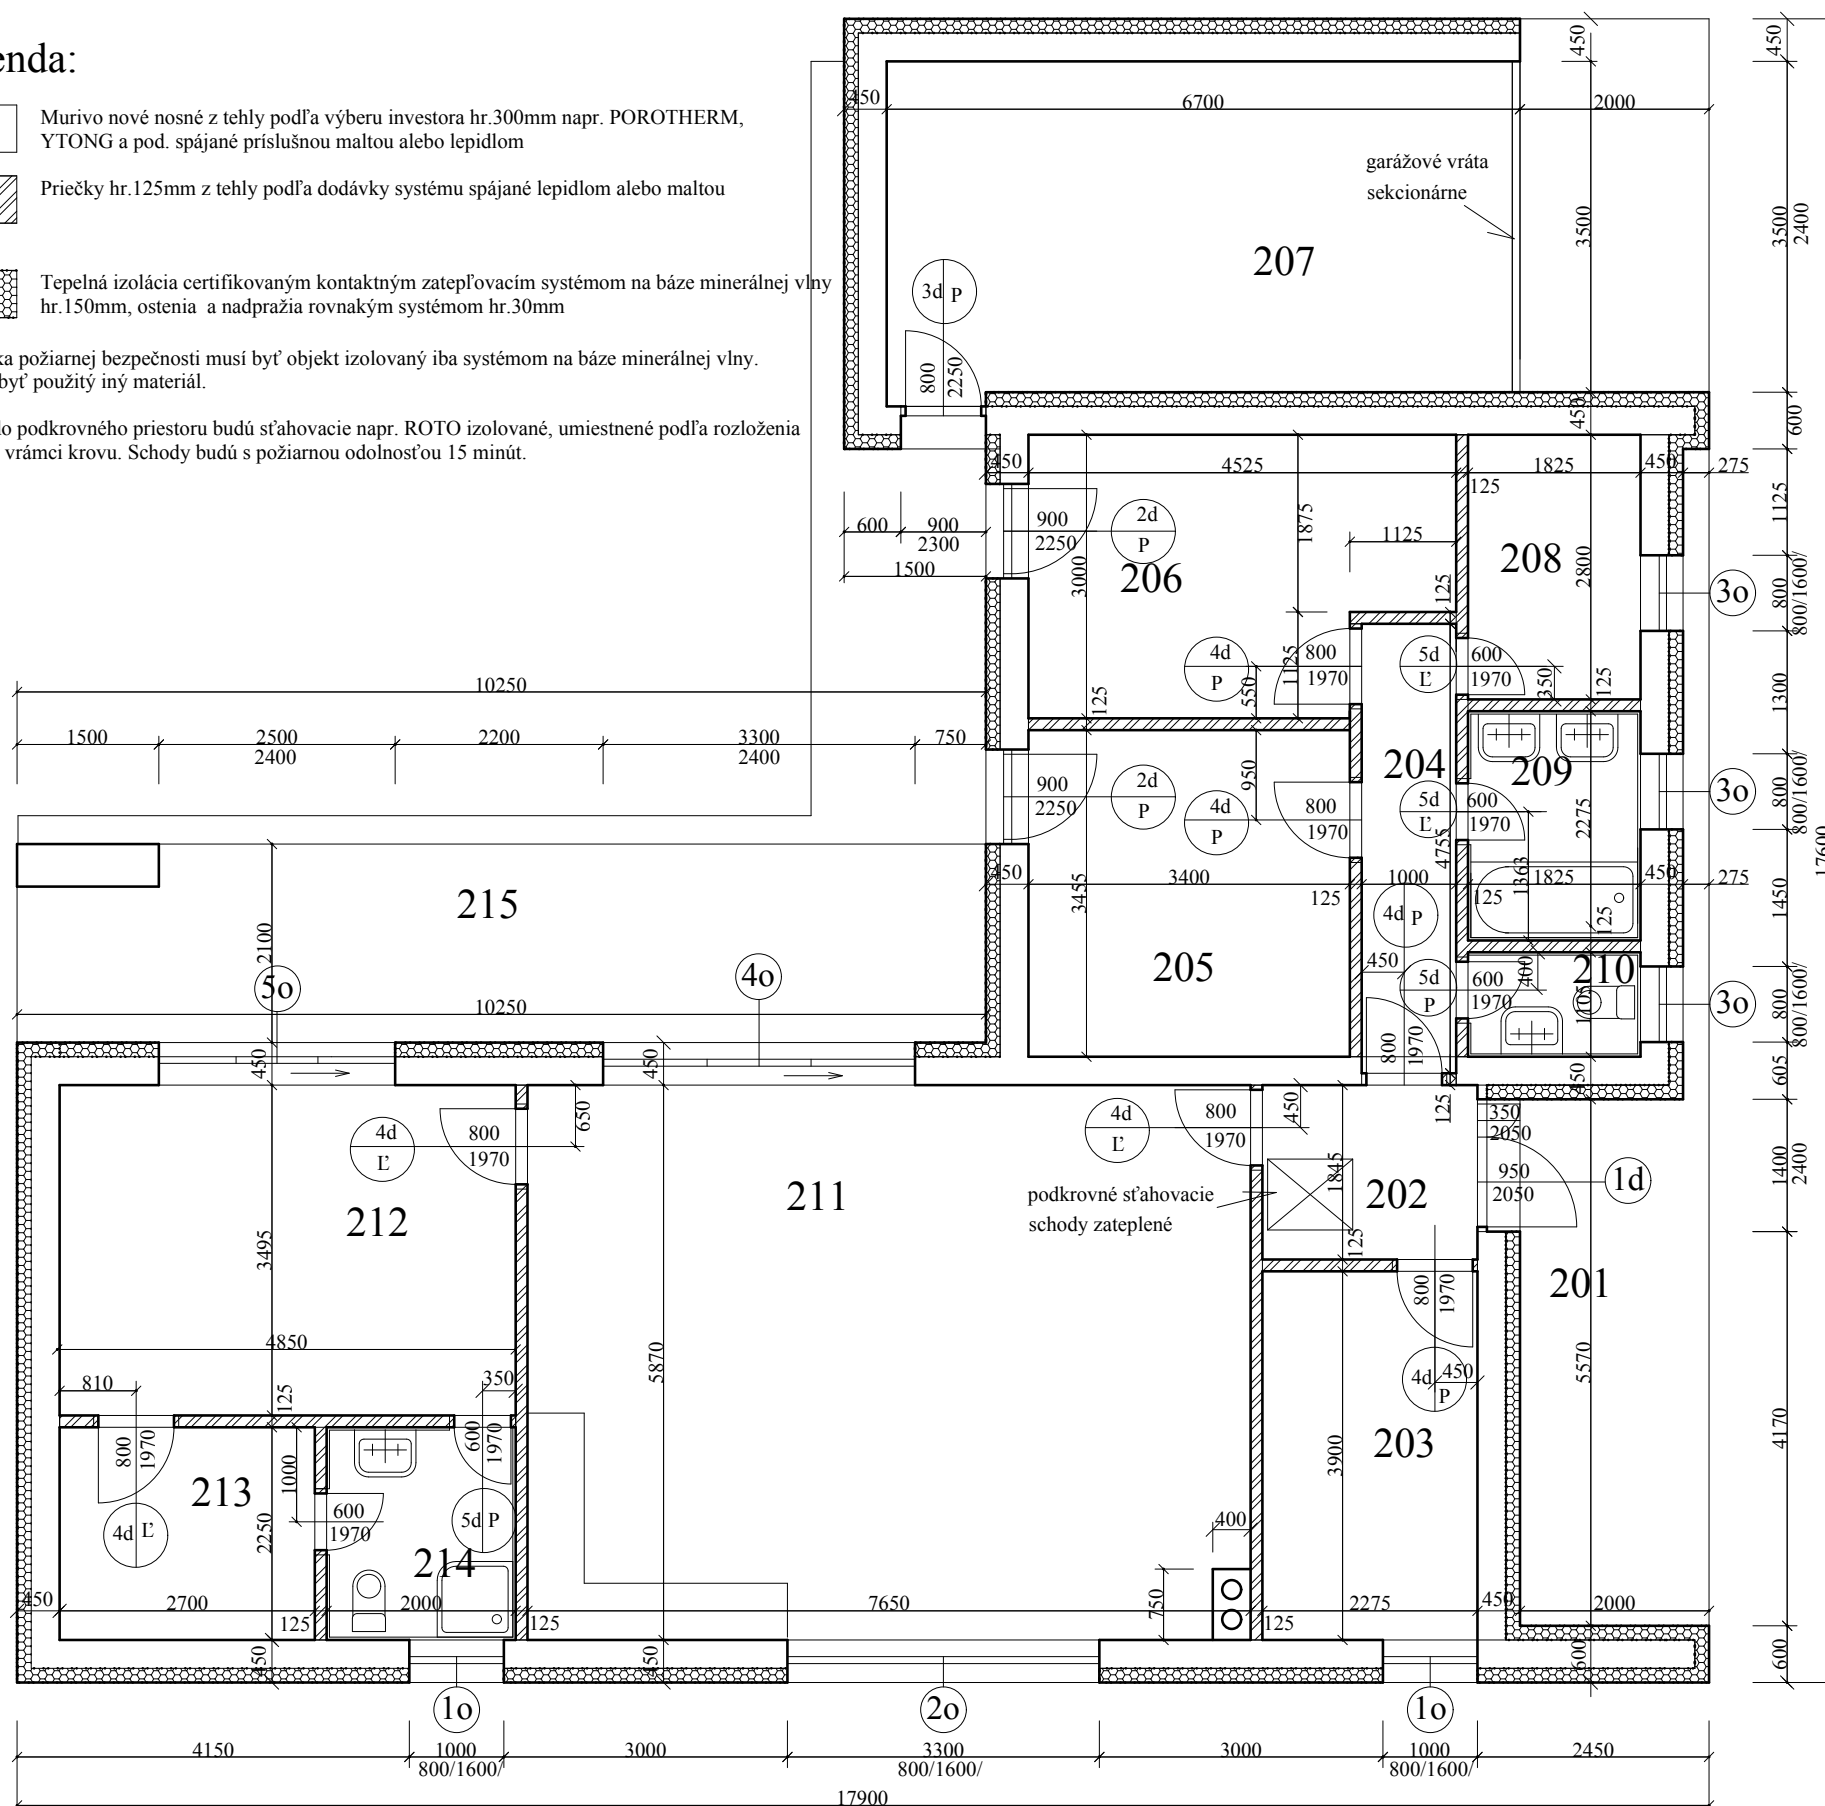

Legenda:

Číslo miest.	Účel miestnosti	Plocha /m2/	Podlaha	Steny Strop	Poznámka
201	Závetrie	11,14	keram. dl. mrazuvzd.	VO	keramický soklík 100mm
202	Zádvrie	4,2	keramická dlažba	SS SO	keramický soklík 100mm
203	Technická miestnosť	8,87	keramická dlažba	SS SO	keramický soklík 100mm
204	Chodba	4,76	plávajúca podlaha	SS SO	drevená lišta
205	Izba	11,75	plávajúca podlaha	SS SO	drevená lišta
206	Izba	12,31	plávajúca podlaha	SS SO	drevená lišta
207	Garáž	23,61	betónová mazanina	SS SO	
208	Šatník	5,11	plávajúca podlaha	SS SO	drevená lišta

Číslo miest.	Účel miestnosti	Plocha /m2/	Podlaha	Steny Strop	Poznámka
209	Kúpeľňa	4,15	keramická dlažba	KO SO	výška obkladu 2300mm
210	WC	2,02	keramická dlažba	KO SO	výška obkladu 2300mm
211	Obývacia izba + kuchynský kút	44,61	plávajúca podlaha	SS SO	drevená lišta
212	Izba	16,95	plávajúca podlaha	SS SO	drevená lišta
213	Šatník	6,08	plávajúca podlaha	SS SO	drevená lišta
214	Kúpeľňa + WC	4,5	keramická dlažba	KO SO	výška obkladu 2300mm
215	Terasa	20,85	keram. dl. mrazuvzd.	VO	keramický soklík 100mm

VO - vonkajšia ometka SO - sádkartónový obklad
SS - sádková stierka KO - keramický obklad

vedúci projektant	Ing. Martina Hodoňová	dátum	07/2018
zodpovedný projektant	Ing. Martina Hodoňová	formáty A4	2
vypracoval	Ing. Martina Hodoňová	profesia	architektúra
investor	Chabada František, Chabada Peter	stupeň	PS
údaje o stavbe	Rodinný dom novostavba IBV Mojs dom č.2, p.č. 82/64, 82/58 a 82/51, Mojs	zákazka	
obsah	Pôdorys	mierka	1:80
		číslo výkresu	3