

# OMNIA BUSSINES CENTER

Typ bytu:



## Byt B

Mierka 1:100

Identifikačný kód bytu:

## D.B6

Vysvetlenie ident. kódu:

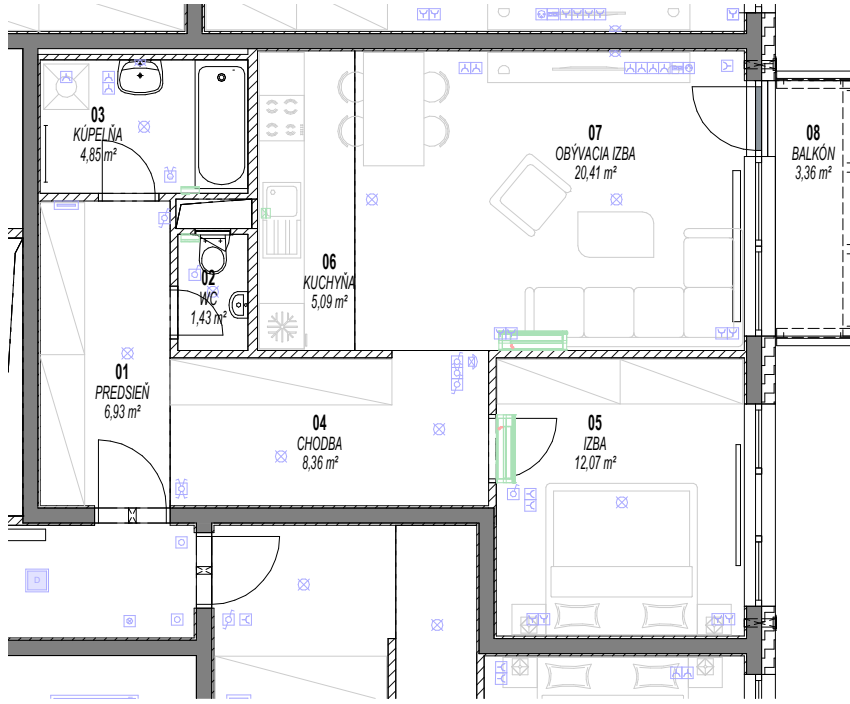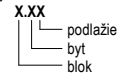

### Legenda:

- Orientačná poloha koncových prvkov VZT
- Orientačná poloha koncových prvkov ELI
- Železobetónové konštrukcie
- Lahké sádkartónové konštrukcie

Zariadenie a vybavenie bytu je len ilustračné, nie je súčasťou dodávky bytu.

### Poznámky:

Byt B				
Č.M.	NÁZOV MIESTNOSTI	PLOCHA	OBVOD	PODLAHA
01	PREDSIEN	6,93 m <sup>2</sup>	11,50 m	DLAŽBA
02	WC	1,43 m <sup>2</sup>	4,93 m	DLAŽBA
03	KÚPEĽNÁ	4,85 m <sup>2</sup>	9,03 m	DLAŽBA
04	CHODBA	8,36 m <sup>2</sup>	12,52 m	LAMINÁT
05	IZBA	12,07 m <sup>2</sup>	13,92 m	LAMINÁT
06	KUCHYŇA	5,09 m <sup>2</sup>	10,49 m	LAMINÁT
07	OBÝVACIA IZBA	20,41 m <sup>2</sup>	18,02 m	LAMINÁT
08	BALKÓN	3,36 m <sup>2</sup>	8,74 m	MRAZUVZDORNÁ DLAŽBA
		62,50 m <sup>2</sup>		

Plochy jednotlivých miestností sú len orientačné

### Orientačná schéma

