



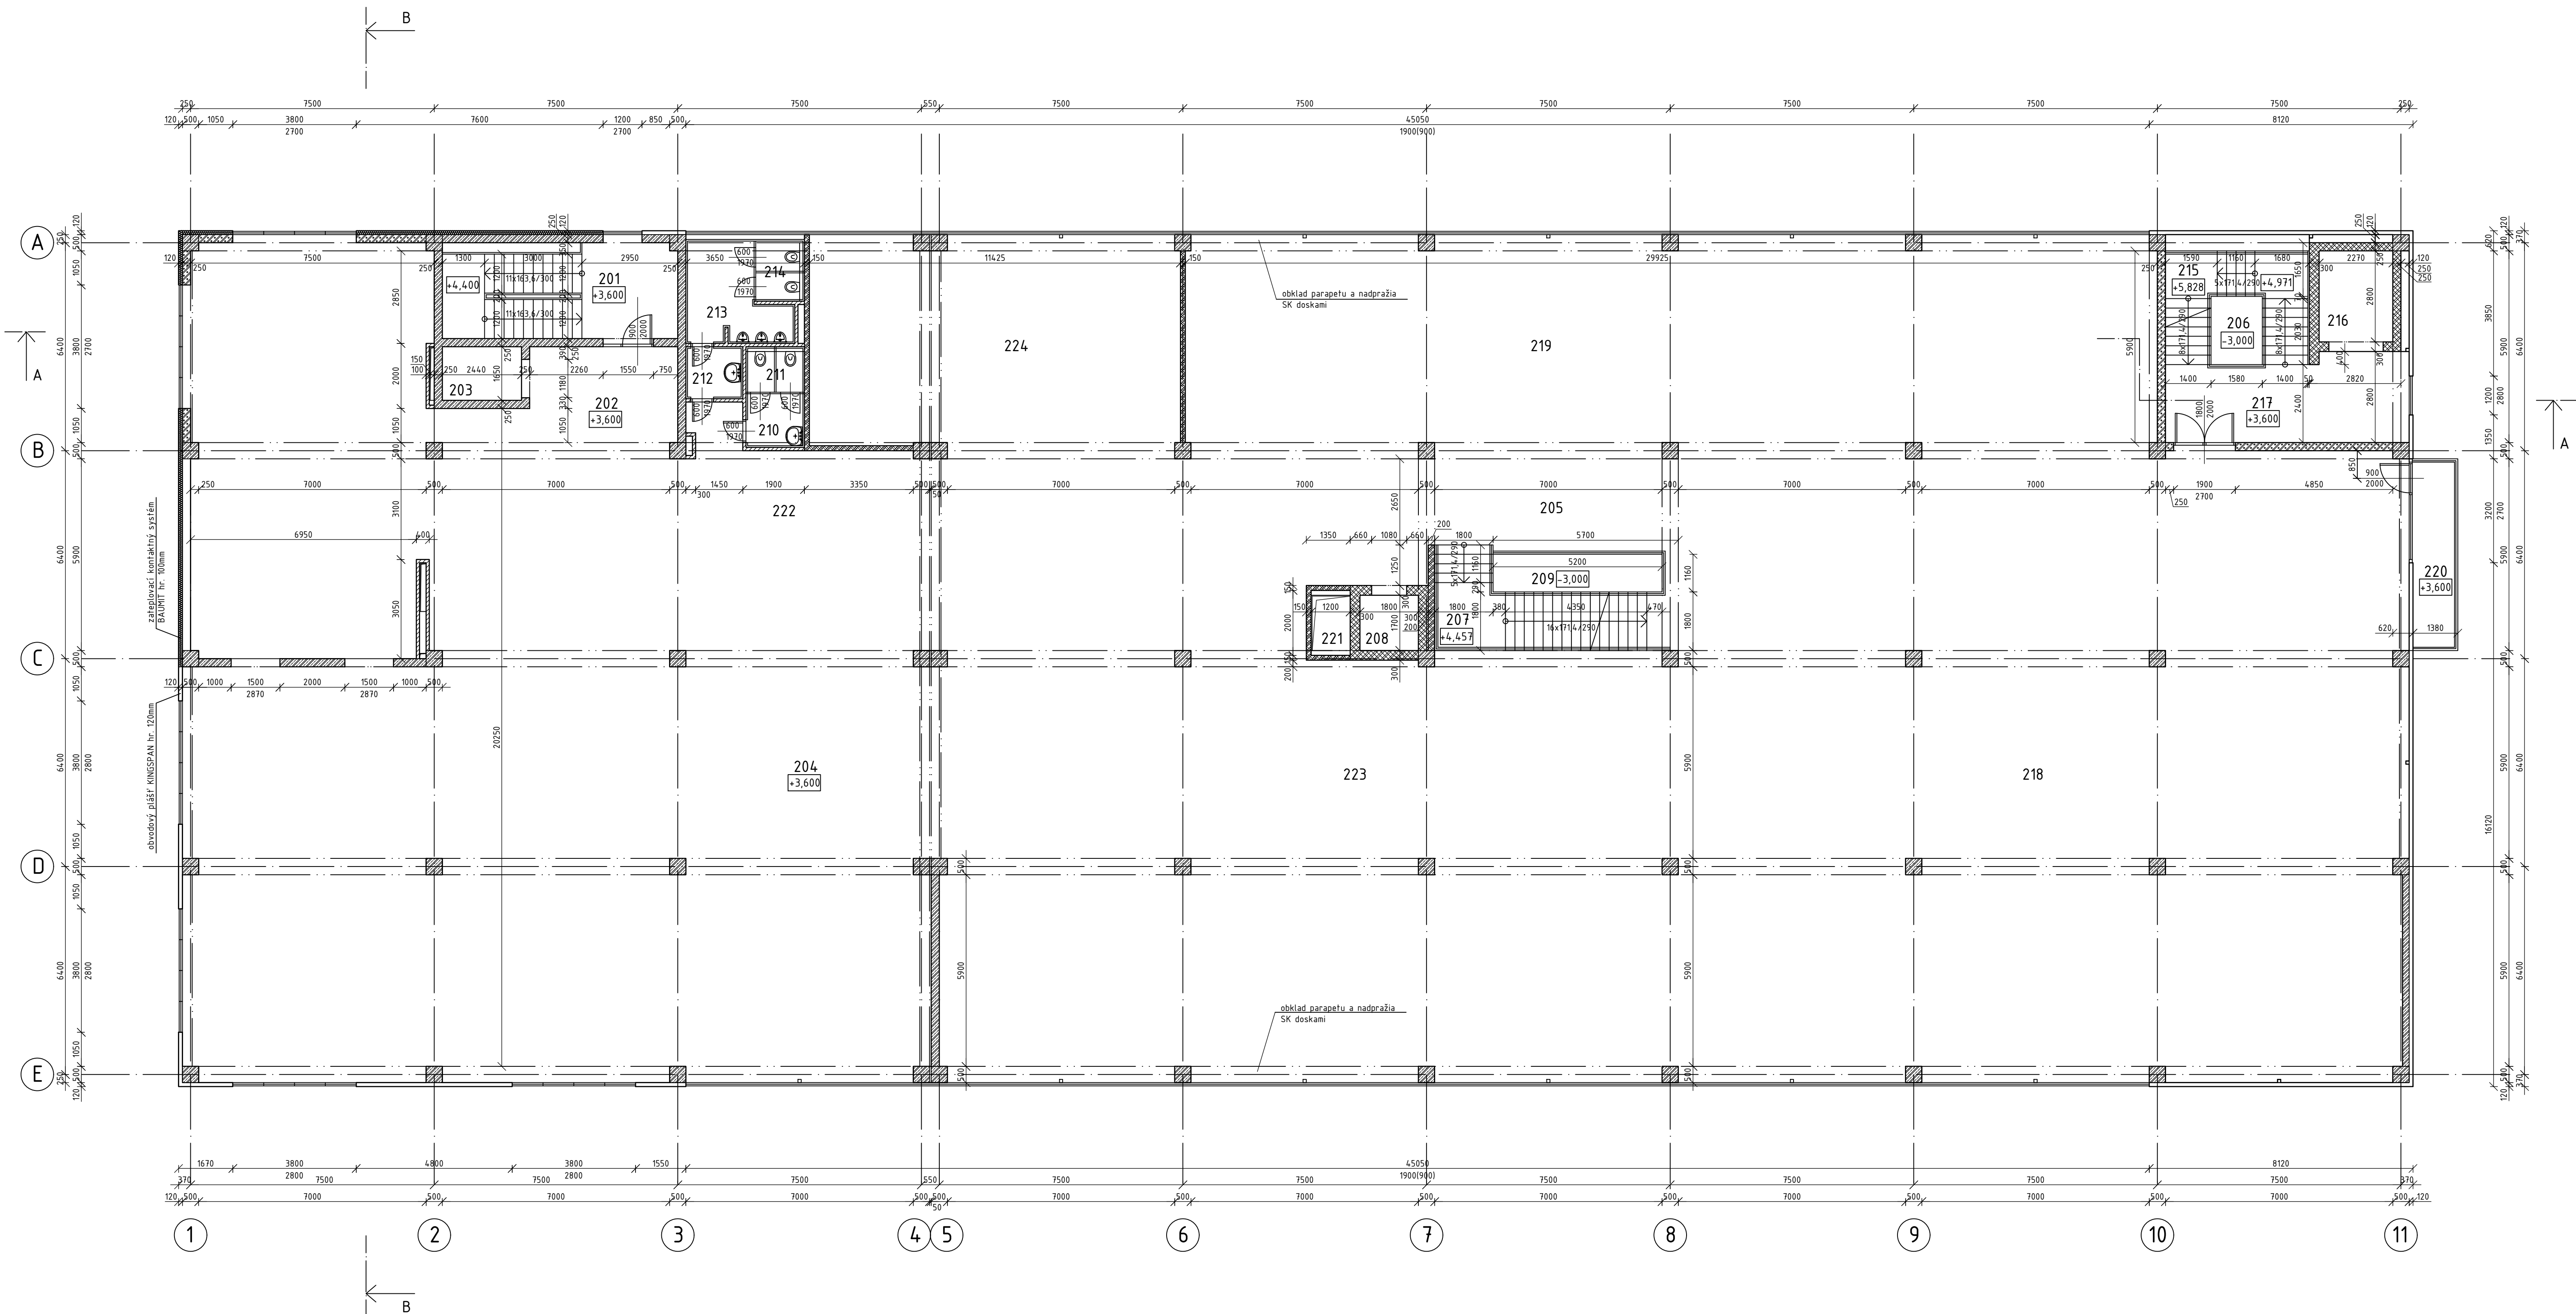

ROZDELENIE PLŮCH:	
VÝSTAVNO PREDAJNÉ PRIESTORY	1361,1 m ²
SPOLÔČNÉ TECHNICKÉ PRIESTORY	2,1 m ²
HYGIENY SPOLOČNÉ	17,9 m ²
KOMUNIKÁCIE VRÁTANE VÝŤAHOV	317,9 m ²
BALKÓN	9,0 m ²
ÚŽITKOVÁ PLOCHA PODLAŽIA	1707,7 m ²

DETAIL HYGIEN M 1:50

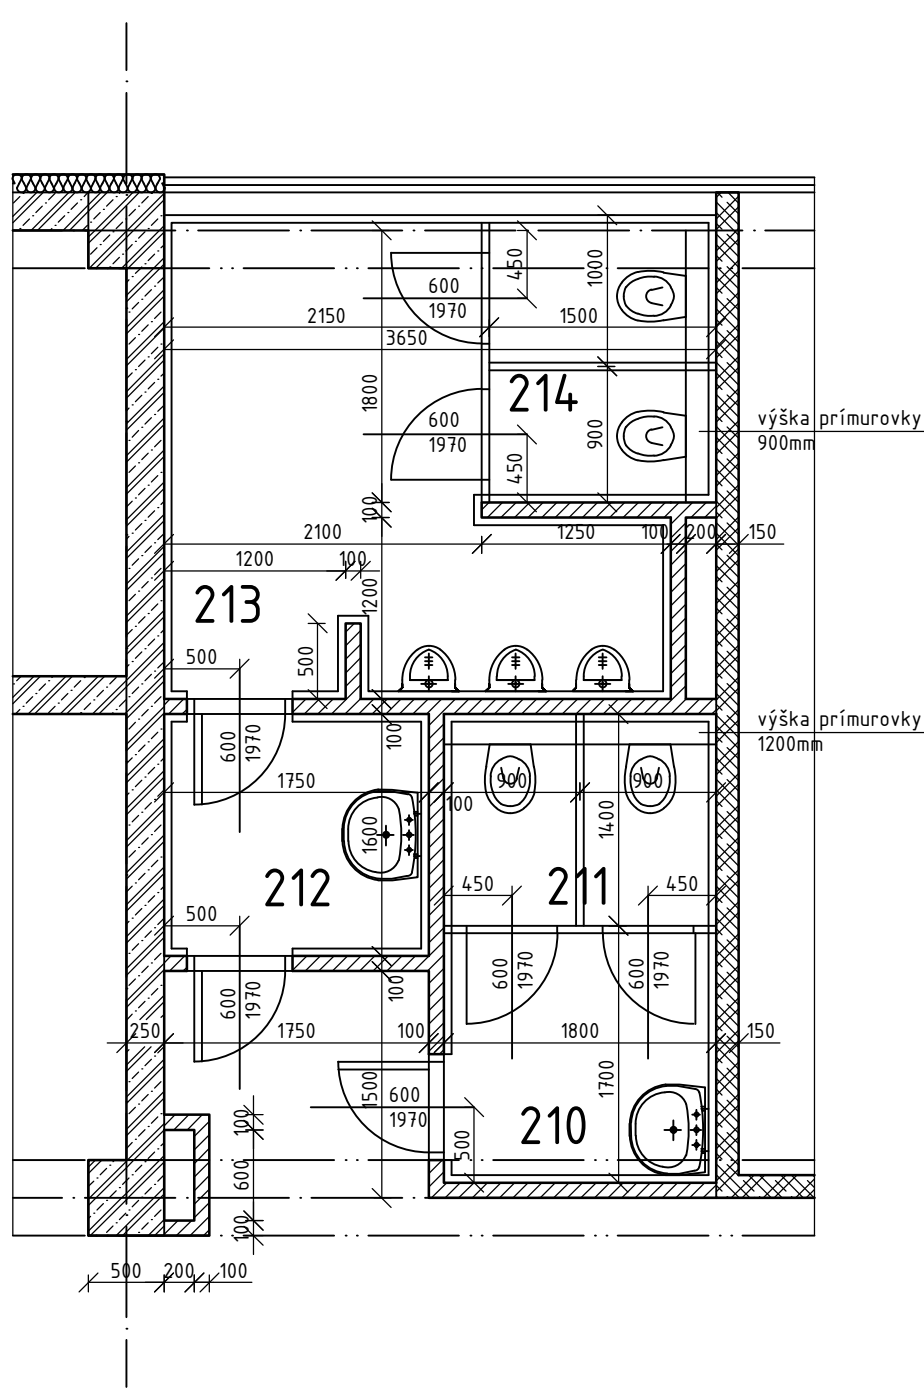

LEGENDA MATERIÁLOV

- OBVODOVÉ MURIVO hr. 250mm Z TEHLBLOKOV POROTHERM 25 P-D NA MVC 25 + ZATEPLNIE KONTAKTNÝM SYSTÉMOM BAUMIT hr. 120mm (tep. izol. MINERÁLNE DOSKY)
- VNÚTORNÉ MURIVO hr. 250mm Z TEHLBLOKOV POROTHERM 25 P-D NA MVC 25
- PRIEČKY hr. 150mm Z TEHÁL CV 14 NA MVC 25
- PRIEČKY hr. 100mm Z PRIEČKOVIEK POROTHERM 8 P-D NA MVC 25
- MURIVO VÝŤAHOVEJ ŠACHTY hr. 300mm, resp. 250mm Z TEHLBLOKOV POROTHERM 30 P-D, 25 P-D NA MC 50
- ŽELEZOBETÓNOVÉ KONŠTRUKCIE
- PRESKLENÉ PÁSOVÉ OKNÁ V LAHKOM OBVODOVOM PLÁŠTI KINGSPAN
- LAHKÝ OBVODOVÝ PLÁŠŤ ZO SENVÍČOVÝCH PLECHOPANELOV KINGSPAN hr.120mm NA OCELOVOM RÔŠTE TEPELNOIZOLAČNÁ VÝPLŇ PANELOV MINERÁLNA VLNÁ

LEGENDA MIESTNOSTÍ

ČÍSLO MIESTN.	ÚČEL MIESTNOSTI	PLOCHA (m ²)	PODLAHA SOKLIKÝ	STENY OBKLADY	STROP PODHL.
201	SCHODISKO	21,3	gress.dlažba schod. + soklík 0,1m	P1	disperzná maľba
202	PREDSIEN SCHODISKA	13,5	gress.dlažba schod. + soklík 0,1m	P2	disperzná maľba
203	EVAKUAČNÝ VÝŤAH	4,0			disperzná maľba
204	VPP - ELEKTRONIKA	566,9	PVC pásy + soklík PVC	P7	podhl. SK + min.pl.
205	OBCHODNÁ PASÁŽ	142,0	PVC pásy + soklík PVC	P7	podhl. SK + min.pl.
206	ZRKADLO	3,3			disperzná maľba
207	SCHODISKO	15,2	terazzo schod. doska + soklík 0,1m	P5	disperzná maľba
208	OSOBNÝ VÝŤAH	3,1			
209	GALÉRIA	6,0			
210	PREDSIEN WC - Ž	3,0	ker. dlažba protišm.	P6	ker.o. v=2,0m + disperz. maľba
211	KABÍNKY WC - Ž	2,5	ker. dlažba protišm.	P6	ker.o. v=2,0m + disperz. maľba
212	PREDSIEN WC - M	2,5	ker. dlažba protišm.	P6	ker.o. v=2,0m + disperz. maľba
213	PISOÁRE	1,2	ker. dlažba protišm.	P6	ker.o. v=2,0m + disperz. maľba
214	KABÍNKY WC - M	2,7	ker. dlažba protišm.	P6	ker.o. v=2,0m + disperz. maľba
215	OBSLUŽNÉ SCHODISKO	13,3	gress.dlažba schod. + soklík 0,1m	P1	disperzná maľba
216	NÁKLADNÝ VÝŤAH	6,4			disperzná maľba
217	CHODBA ZÁSOBOVANIA	18,7	PVC pásy + soklík PVC	P7	podhl. SK + min.pl.
218	VPP	342,0	PVC pásy + soklík PVC	P7	podhl. SK + min.pl.
219	VPP	183,1	PVC pásy + soklík PVC	P7	podhl. SK + min.pl.
220	BALKÓN	9,0	gress.dlažba schod. + soklík 0,1m	P8	fasádny náfer silikónový
221	TECHNICKÁ ŠACHTA	2,1			disperzná maľba
222	OBCHODNÁ PASÁŽ	70,8	PVC pásy + soklík PVC	P7	podhl. SK + min.pl.
223	VPP	198,6	PVC pásy + soklík PVC	P7	podhl. SK + min.pl.
224	VPP	70,5	PVC pásy + soklík PVC	P7	podhl. SK + min.pl.

±0,000 = 365,700 m.n.m.

Author Ing. arch. Alexander Koban	KOBACH architects
Zodp. projektant Resp. designers Projektant Designers Ing. Peter Beruš	
Stavba Construction D.A.C.I. CENTRUM ŽILINA - SOKLINKY	Dátum Date 10/2007
Objekt Building S010 - HLAVNÝ OBJEKT	Stupeň Phase PD pre SP
Časť Part Stavebná	Mierka Scale 1:100
Investor Investor D.A.C.I., s.r.o.	Číslo výkresu No of drawing 04
Obsah Content Pôdorys 2.NP	