



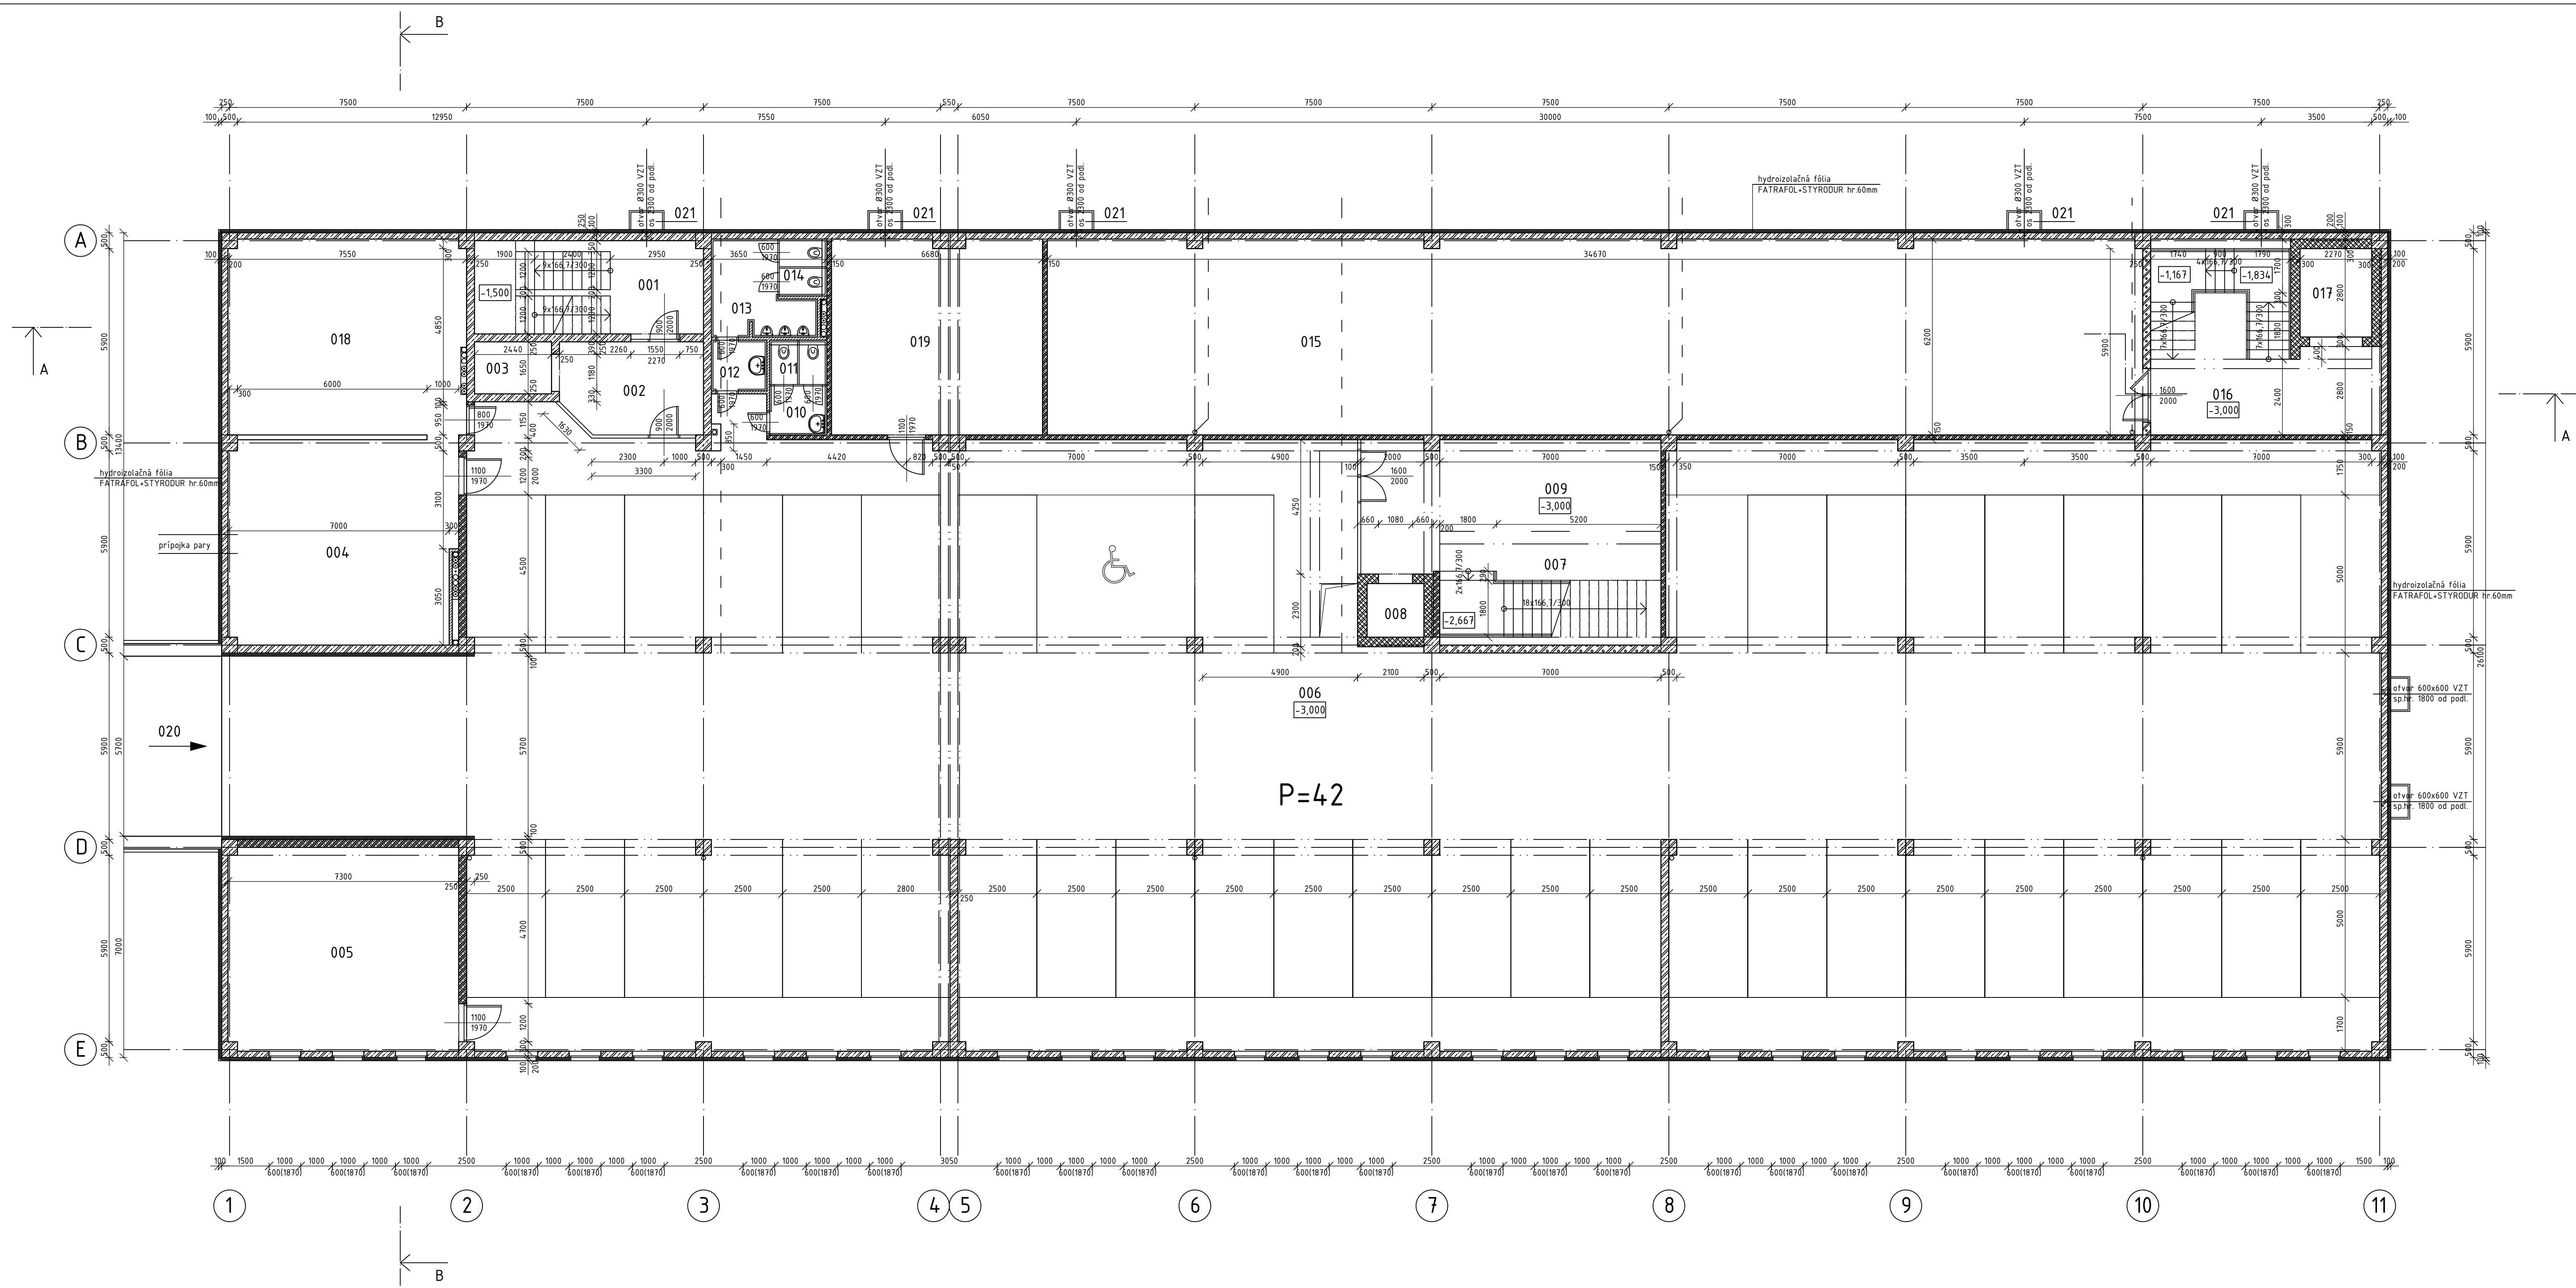

DETAIL HYGIEN M 1:50

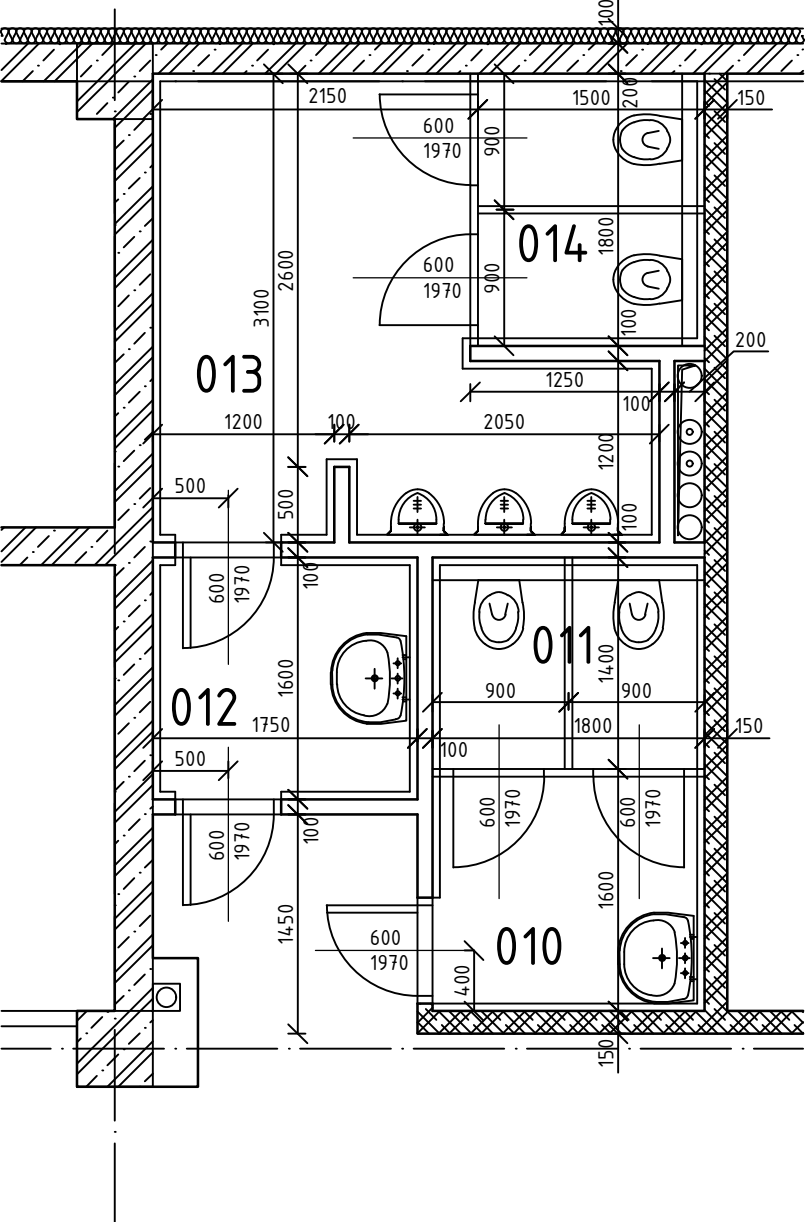

LEGENDA MATERIÁLOV

- OBVODOVÉ MURIVO hr. 250mm Z TEHLOBLOKOV POROTHERM 25 P-D NA MVC 25
- PRIEČKY hr. 150mm Z TEHÁL CV 14 NA MVC 25
- PRIEČKY hr. 100mm Z PRIEČKOVIEK POROTHERM 8 P-D NA MVC 25
- MURIVO VÝTAHOVEJ ŠACHTY hr. 300mm, resp. 250mm Z TEHLOBLOKOV POROTHERM 30 P-D, 25 P-D NA MC 50
- ŽELEZOBETÓNOVÉ KONŠTRUKCIE

LEGENDA MIESTNOSTÍ

ČÍSLO MIESTN.	ÚČEL MIESTNOSTI	POCITA PLOCHA (m²)	PODLAHA SOKLIKÝ	STENY OBKLADY	STROP PODHL.
001	SCHODISKO	21,3	gress.dlažba schod. + soklík 0,1m	P1	disperzná malba
002	PREDSIEN SCHODISKA	12,9	gress.dlažba schod. + soklík 0,1m	P2	disperzná malba
003	EVAKUAČNÝ VÝŤAH	4,0			
004	TECHNICKÉ PRIESTORY - ÚVK	46,4	ZB + protiprášný náter oteruvzdorný	P3	disperzná malba
005	TECHNICKÉ PRIESTORY ELI	46,9	ZB + náter + dialekt. koberec	P3	disperzná malba
006	GARÁŽOVÉ PRIESTORY	114,0	ZB so vsypom + PANBEX	P4	disperzná malba
007	SCHODISKOVÝ PRIESTOR	22,5	terazzo schod. doska + soklík 0,1m	P5	disperzná malba
008	OSOBNÝ VÝŤAH	3,1	ZB + protiprášný náter oteruvzdorný		
009	CHODBA	31,0	ZB + protiprášný náter oteruvzdorný		disperzná malba
010	PREDSIEN WC - Ž	3,0	ker. dlažba protišm.	P6	ker.o. v=2,0m + disperz. malba
011	KABÍNKY WC - Ž	2,5	ker. dlažba protišm.	P6	ker.o. v=2,0m + disperz. malba
012	PREDSIEN WC - M	2,5	ker. dlažba protišm.	P6	ker.o. v=2,0m + disperz. malba
013	PISOÁRE	1,2	ker. dlažba protišm.	P6	ker.o. v=2,0m + disperz. malba
014	KABÍNKY WC - M	2,7	ker. dlažba protišm.	P6	ker.o. v=2,0m + disperz. malba
015	SKLADY	214,9	ZB + protiprášný náter oteruvzdorný	P1	disperzná malba
016	OBSLUŽNÉ SCHODISKO	35,4	gress.dlažba schod. + soklík 0,1m		disperzná malba
017	NÁKLADNÉ VÝŤAHY	6,4	ZB + protiprášný náter oteruvzdorný	P3	disperzná malba
018	TECHNICKÉ PRIESTORY - ZTI	46,6	ZB + protiprášný náter oteruvzdorný	P3	disperzná malba
019	TECHNICKÉ PRIESTORY - CHLAD	41,1	ZB + protiprášný náter oteruvzdorný	P3	disperzná malba
020	NÁJAZDOVÁ RAMP		ZB so vsypom + PANBEX	P3	disperzná malba
021	ANGLICKÝ DVOREC		plastový výrobok		disperzná malba

ROZDELENIE PLOCH:	
GARÁŽE	114,0 m²
SPOLUČNÉ TECHNICKÉ PRIESTORY	395,9 m²
HYGIENY SPOLUČNÉ	17,9 m²
KOMUNIKÁCIE VRÁTANE VÝŤAHOV	136,6 m²
ÚŽITKOVÁ PLOCHA PODLAŽIA	1699,4 m²

±0,000 = 365,700 m.n.m.

Autor Author	Ing. arch. Alexander Koban	KOBACH architects
Zodp. projektant Resp. designers	Ing. arch. Alexander Koban	
Projektant Designers	Ing. Peter Bereš	
Stavba Construction	D.A.C.I. CENTRUM ŽILINA - SOKLINKY	Dátum Date
Objekt Building	S010 - HLAVNÝ OBJEKT	Stupeň Phase
Časť Part	Stavebná	Formát Size
Investor	D.A.C.I., s.r.o.	Mierka Scale
Obsah Content	Pôdorys 1PP	Číslo výkresu No of drawing