


2
KVP

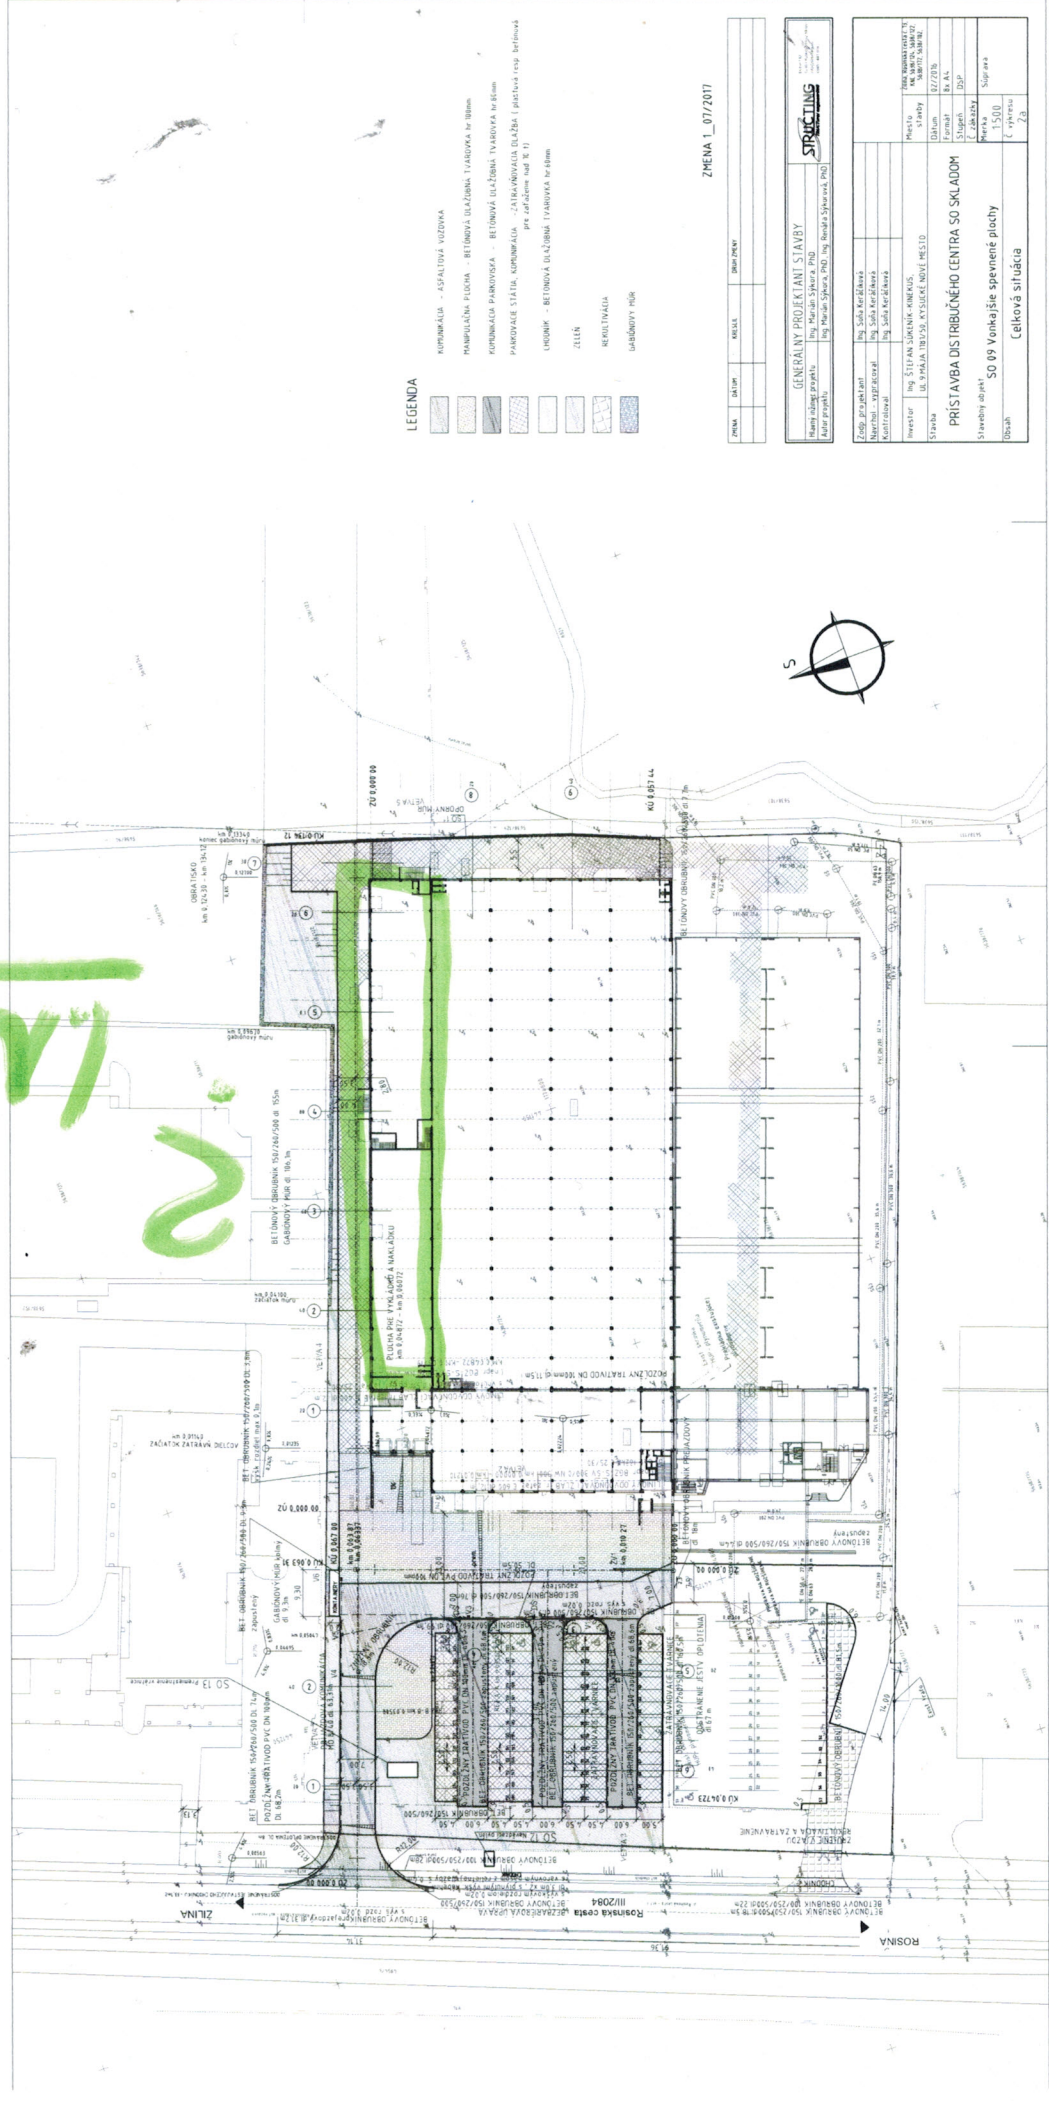

LEGENDA


ZMENA 1_ 07/2017

GENERÁLNY PROJEKTANT STAVBY			
